


Legend:

- GEA-3886,07 m²
 - Office area: 3299,61 m²
 - Common area: 1727 m²
 - Terrace area: 12,3 m²
- TOTAL INSIDE: 3472,31 m²
TOTAL WITH TERRACE: 3484,61 m²

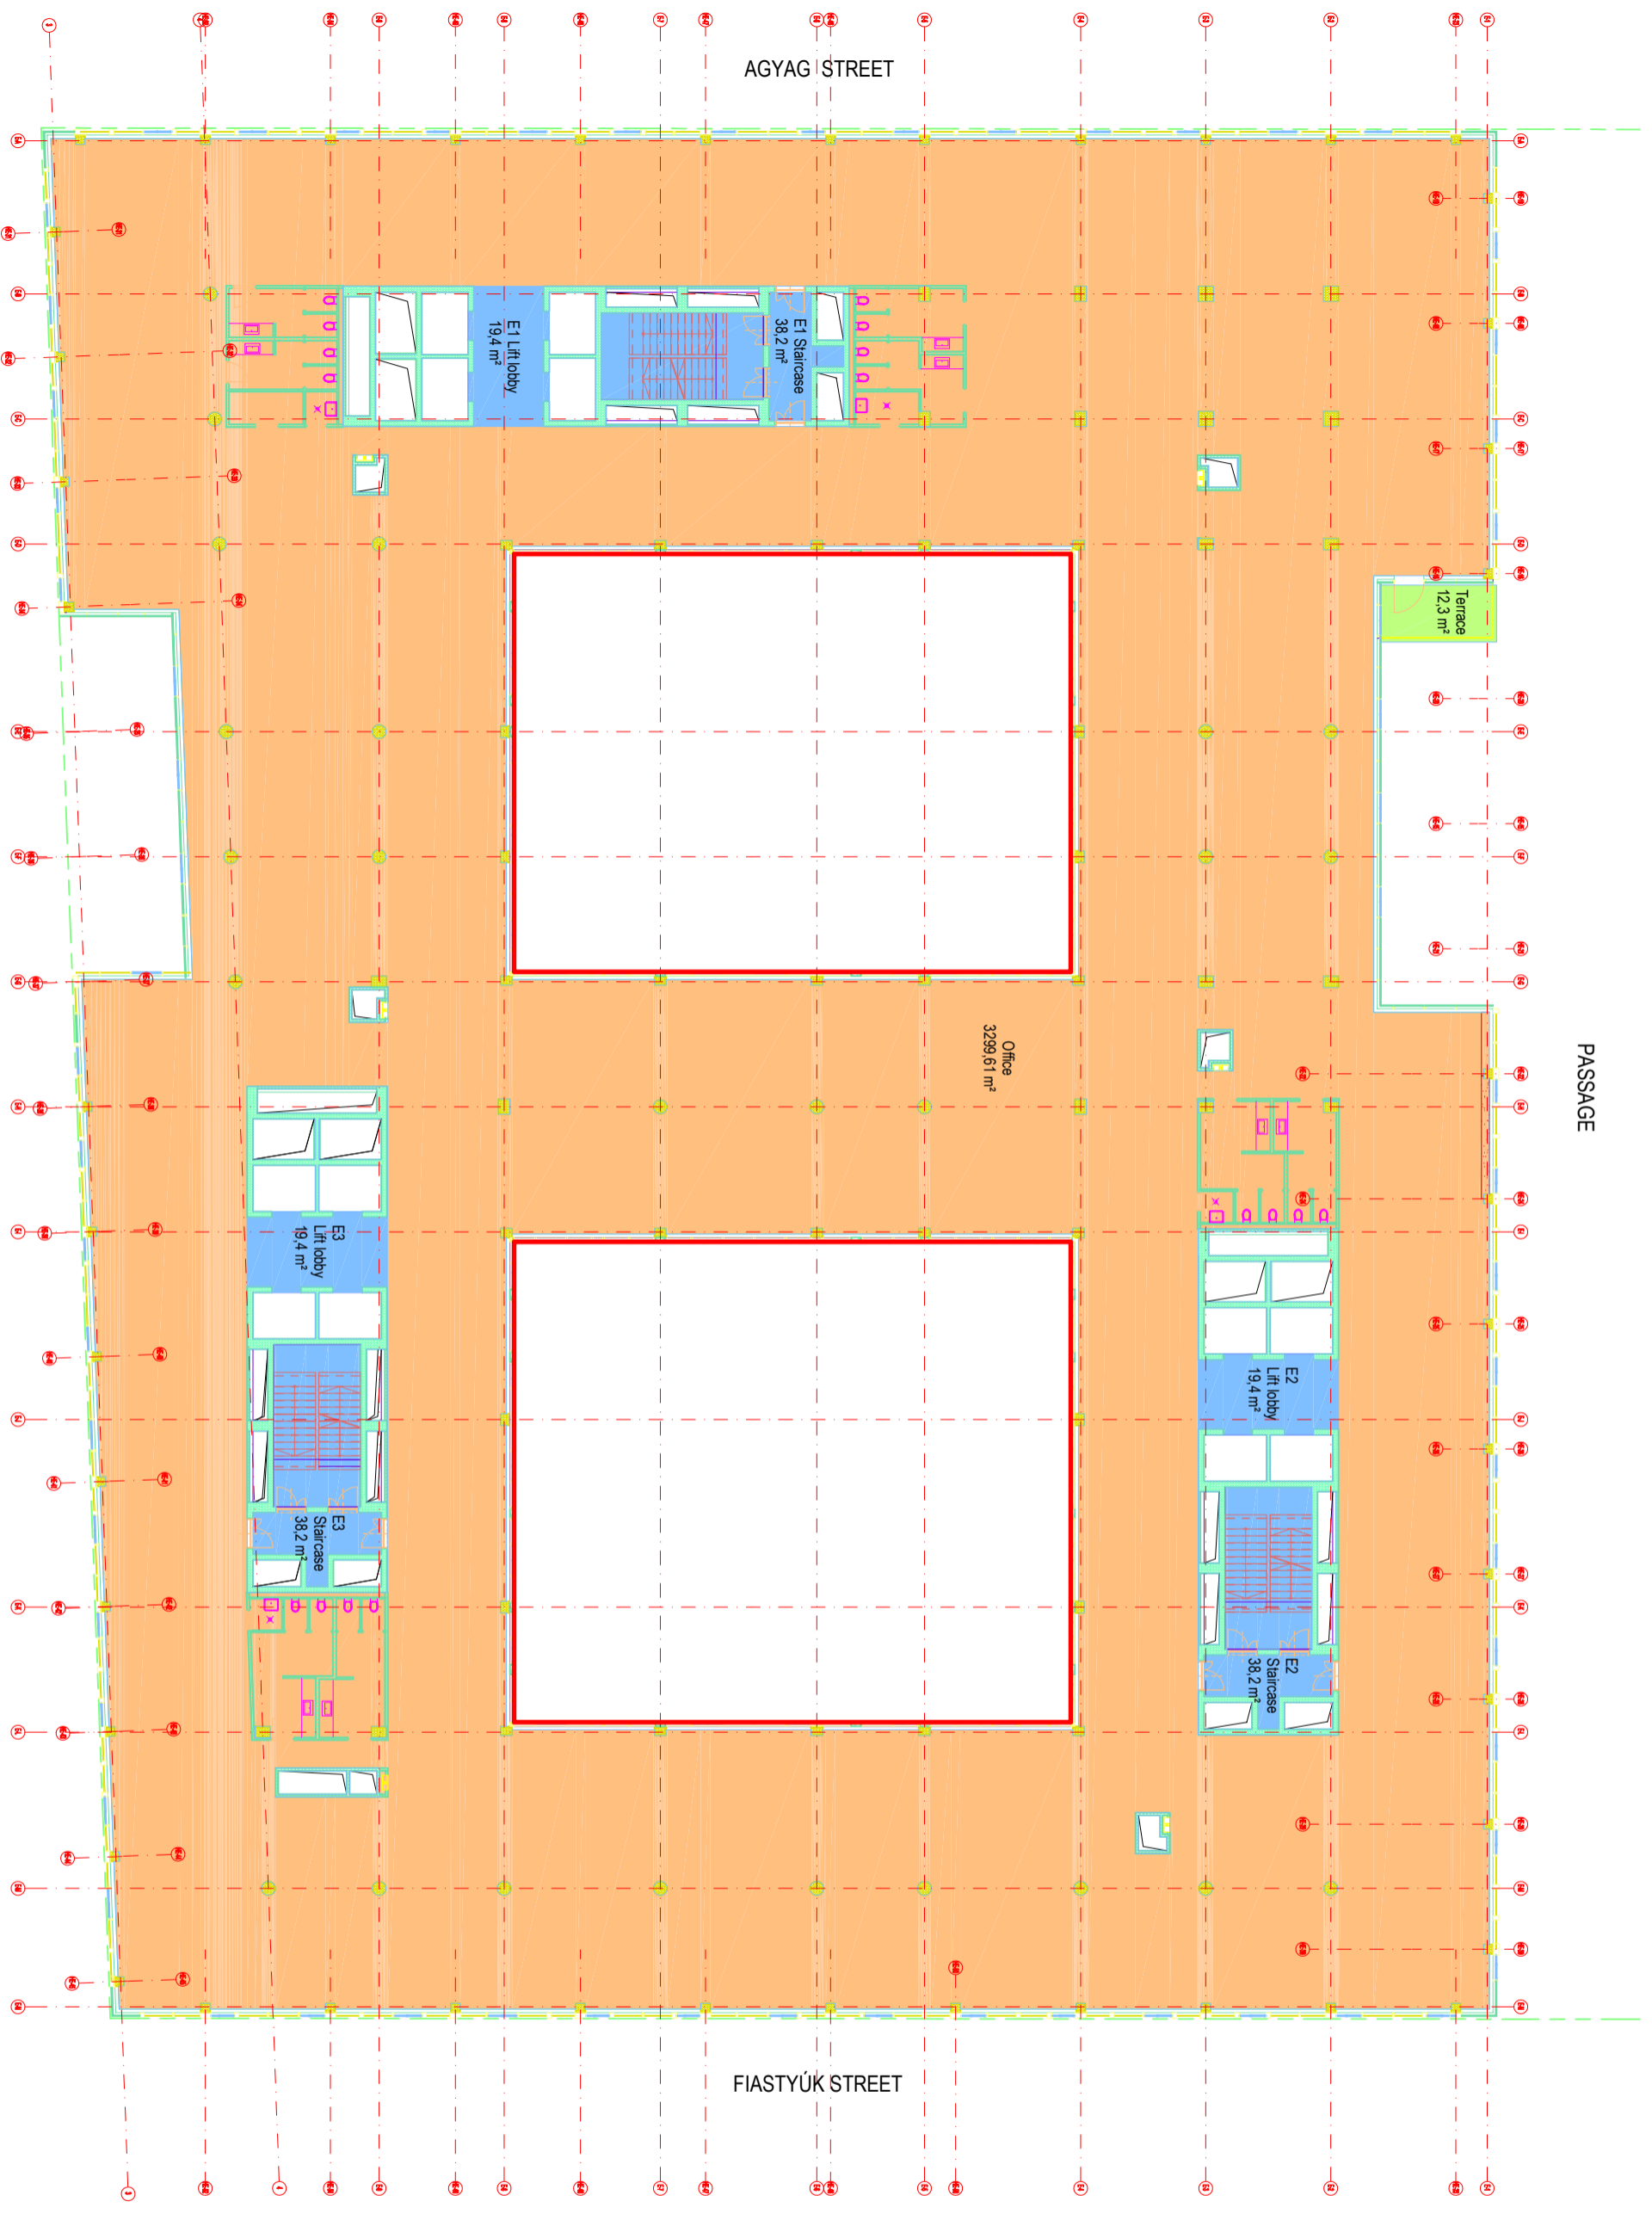

VÁCI GREENS ÉPÜLET

ÉPÍTÉSI ENGEDÉLYVEZÉSI DOKUMENTÁCIÓ

ÉPÍTETŐ
CITY TOWER Kft.
1138 Budapest, Váci út 117-119.

GENERAL TERVEZŐ
TEMA ÉPÍTÉSZ STÚDIÓ Kft.
Budaörsi út 119.
1047 Budapest, Váci út 117-119.

AL TÁJALANOS SZAKKAGI TERVEZŐK
MÉRNÖKI IRODAKÖZÖSÉG ÉPÍTÉSZKÖZÖSÉG
1138 Budapest, Váci út 117-119.

ÉPÍTÉSI ENGEDÉLYVEZÉSI DOKUMENTÁCIÓ
Készítve: 2024.03.15.
Készítve: 2024.03.15.

TÖRVÉNYELLENŐZŐ
Földmérési és Tervezési Intézet
1138 Budapest, Váci út 117-119.

3. em. RICS területi séma

TELEPÍTÉS	TERVEZÉS	ENEDÉLYVEZÉS	TERVEZÉS	TERVEZÉS	TERVEZÉS
VG	E	EX	AR	CAL	E.00.03