


MADARÁSZ VIKTOR STREET

AGYAG STREET

FIASYÚK STREET

PASSAGE

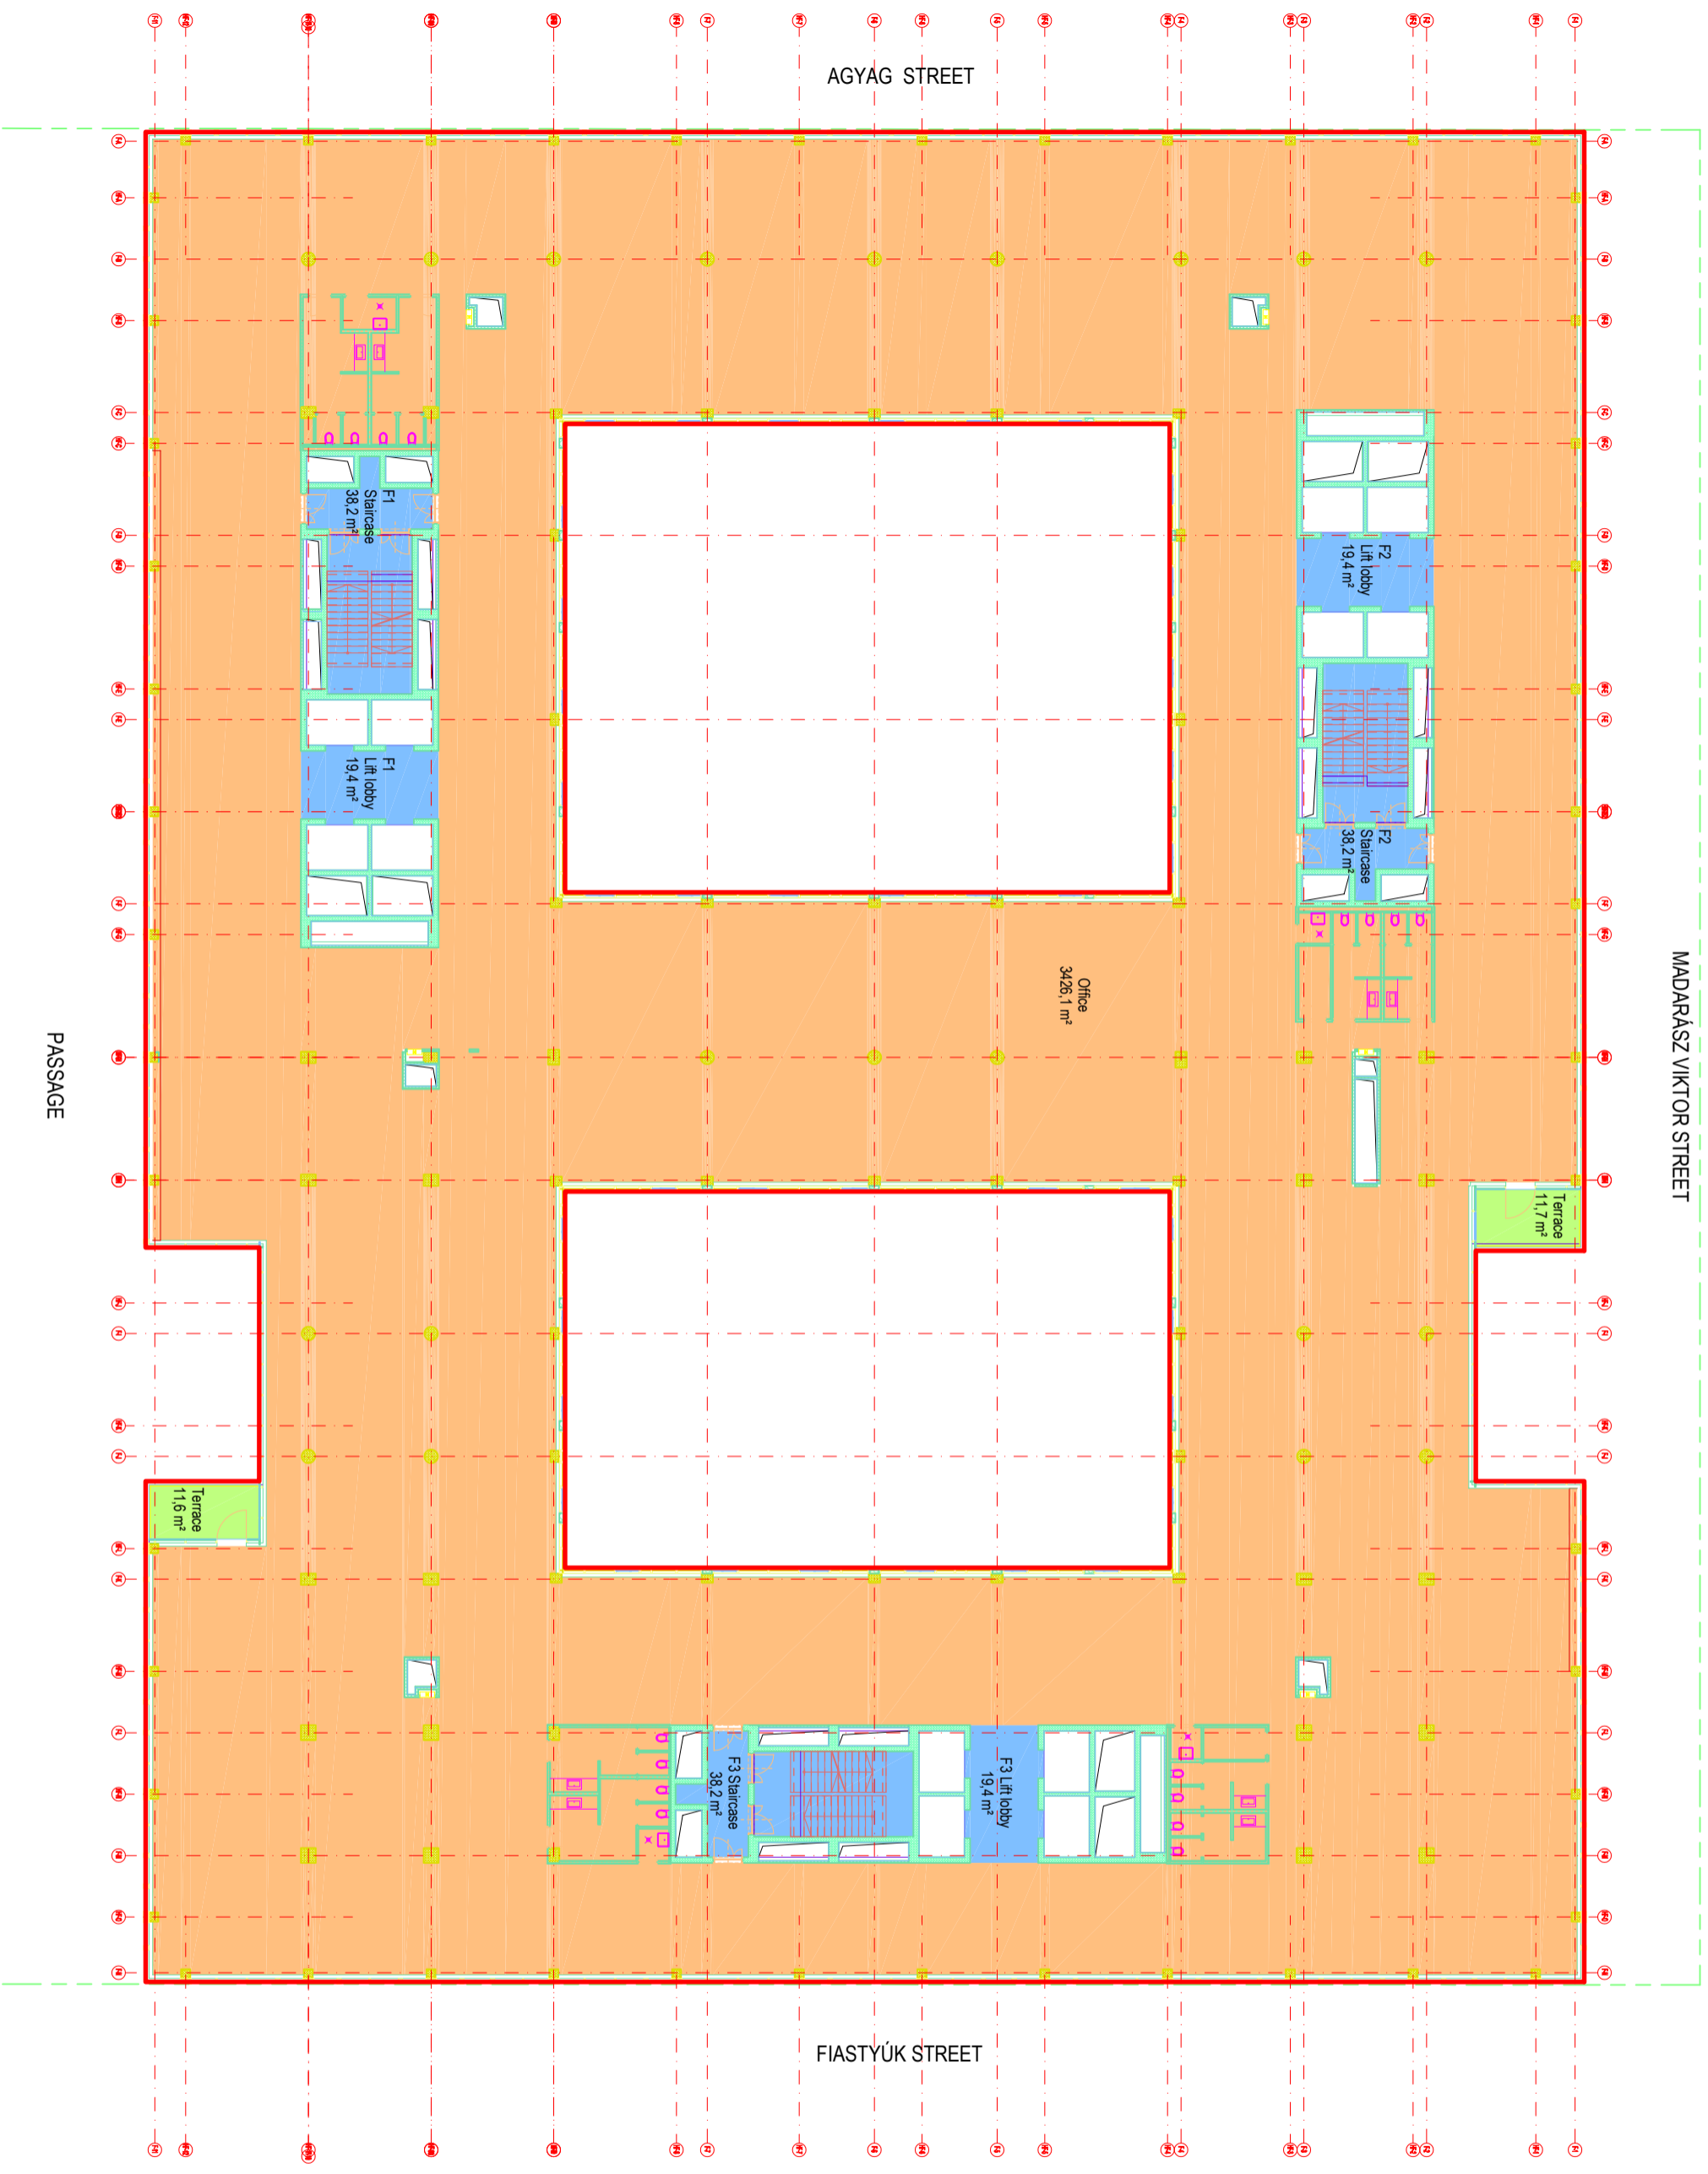

Legend:

- GEA: 4019,46 m<sup>2</sup>
- Office area: 3426,11 m<sup>2</sup>
- Common area: 1727 m<sup>2</sup>
- Terrace area: 23,3 m<sup>2</sup>
- TOTAL: 3598,81 m<sup>2</sup>
- TOTAL with Terrace: 3622,11 m<sup>2</sup>

### VÁCI GREENS F ÉPÜLET

ÉPÍTÉSI ENGEDÉLYEZÉSI DOKUMENTÁCIÓ

ÉPÍTŐTŐ  
CITY TOWER Kft.  
1138 Budapest, Nefelejcs utca 11/B

GENERAL TERVEZŐ  





VG	F	EX	AR	CAL	F.00.03

3. em. RICS terület séma

1 : 100

1200 x 841