


GYALOGOS SÉTÁNY

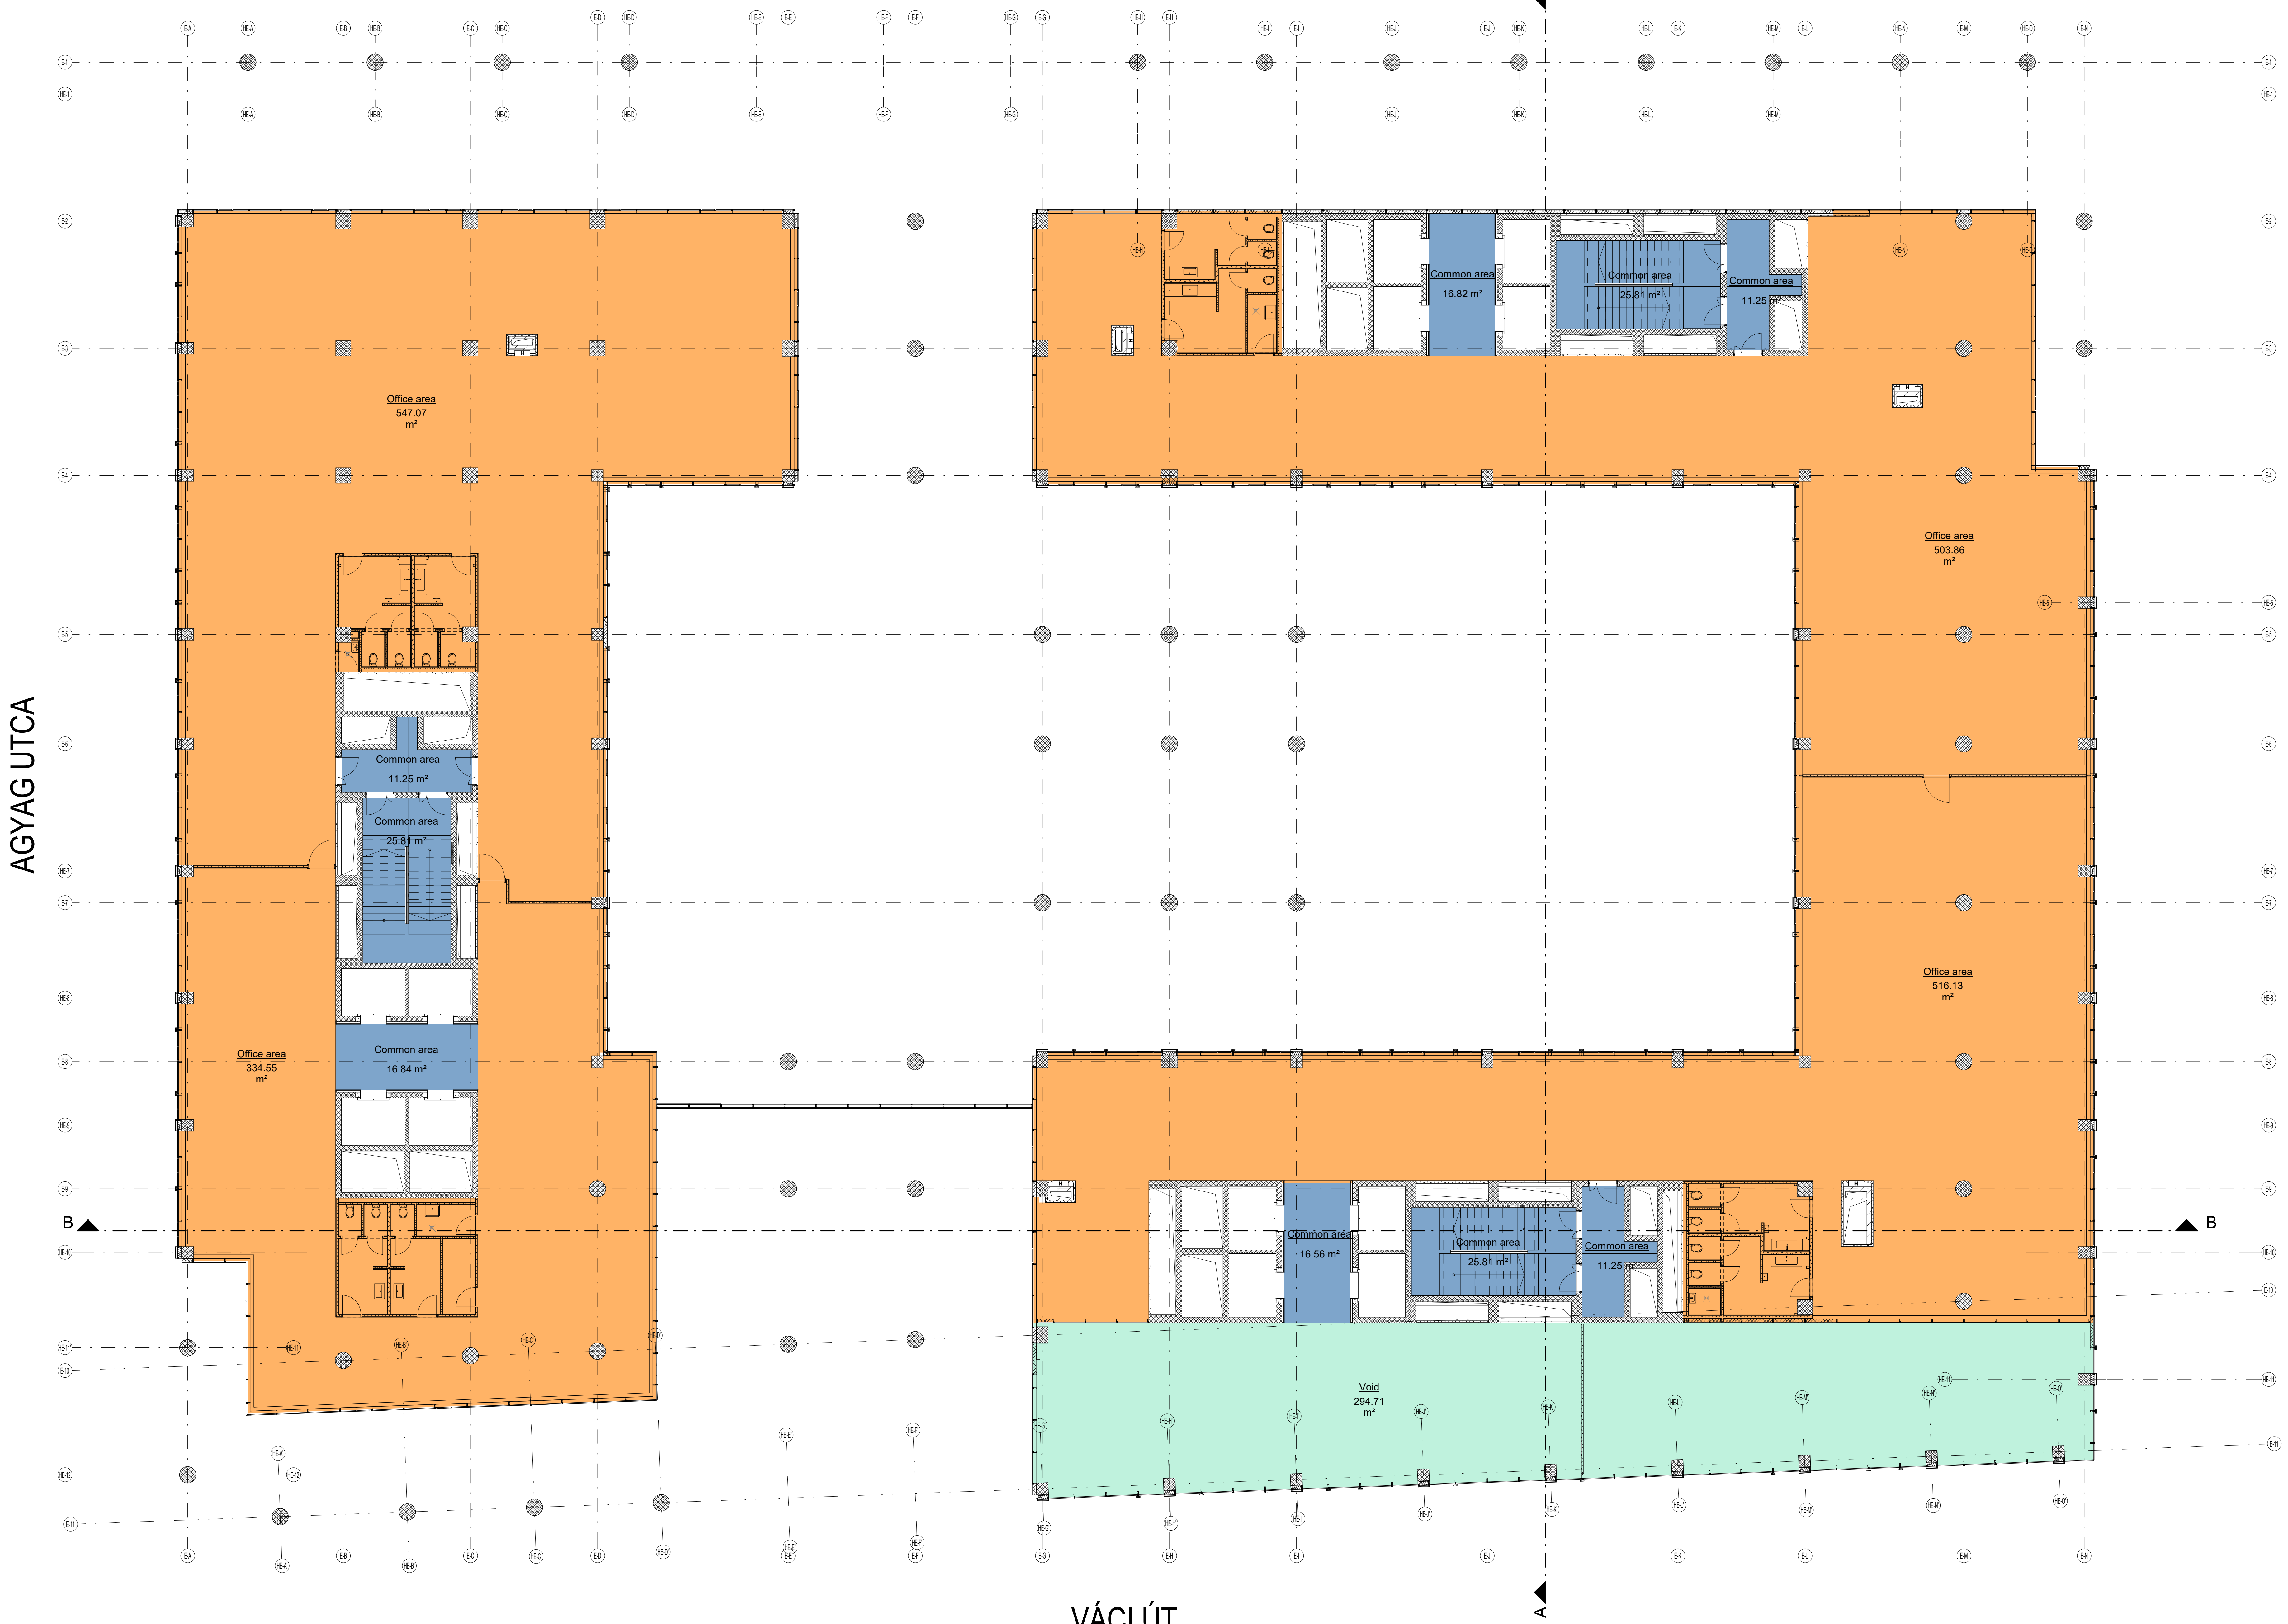

- Office area: 1901.61 m²
- Common area: 161,40 m²
- Void: 294.71 m²

AGYAG UTCA

FIASYÚK UTCA

VÁCI ÚT

Váci Greens E Irodaépület	
<small>Budapest, Váci út 129-133. HRSZ: 26103</small>	
MŰSZAKI KIVITELI TERV	
ÉPÍTETŐ	CITY TOWER Kft. <small>1138 Budapest, Váci út 117-119.</small>
GENERÁL TERVEZŐ	TIBA
<small>GENERÁL TERVEZŐ ÉPÍTÉSZET</small>	<small>TIBA ÉPÍTÉSZ STÚDIÓ KFT. Bencs úti 15. Budapest H-1022 Tel: +36 1 336 0961 Fax: +36 1 336 0962 info@tibo-estudio.com</small>
<small>ÁLTALÁNOS SZAKÁGI TERVEZŐK</small>	<small>Markovits Péter T1 01-7842 Szilágyi utcai irodák Kazinczy utcai irodák statiszika@tibo-estudio.com</small>
<small>TARTÓSZERKEZETEK</small>	<small>MARKOVITS TANÁCSADÓ MÉRŐKÖRÖDŐ Sasóka köz utca 12. Budapest H-1019 Tel: +36 1 212 9098 Fax: +36 1 214 8378 m.peter@tibo-estudio.com</small>
<small>ÉPÜLETGÉPÉSZET</small>	<small>Kiptev TMT Kft. Enkai u. 1. Budapest H-1089 Tel: +36 1 489 9090 pari.aktar@kiptev.hu</small>
<small>ÉPÜLETVILÁMOSSÁG</small>	<small>Kiptev TMT Kft. Enkai u. 1. Budapest H-1089 Tel: +36 1 489 9090 laszlo.erzsebet@kiptev.hu</small>
<small>TÜZVEDELME</small>	<small>Flammar Centre Kft. Sarkányi u. 2. Budapest H-1144 Tel: +36 1 222 5692 nagy.bela19@gmail.com</small>
<small>DOKUMENTUM CÍME</small>	1. EMELET RICS
<small>ELŐSZÁMLA DATUMA (Y00)</small>	<small>AKTUALIS KIADÁS DATUMA</small>
<small>2019.02.12.</small>	<small>2019.04.09.</small>
<small>PROJEKT</small>	<small>ÉPÜLET</small>
<small>TERVFÁZIS</small>	<small>SAKÁG</small>
<small>DOK. TÍPUSA</small>	<small>RAJZSZÁM</small>
<small>1 : 100</small>	<small>1200 x 840</small>
<small>TERVÁLTOZAT</small>	<small> </small>
VG E EX AR CAL	E.00.01