


GYALOGOS SÉTÁNY

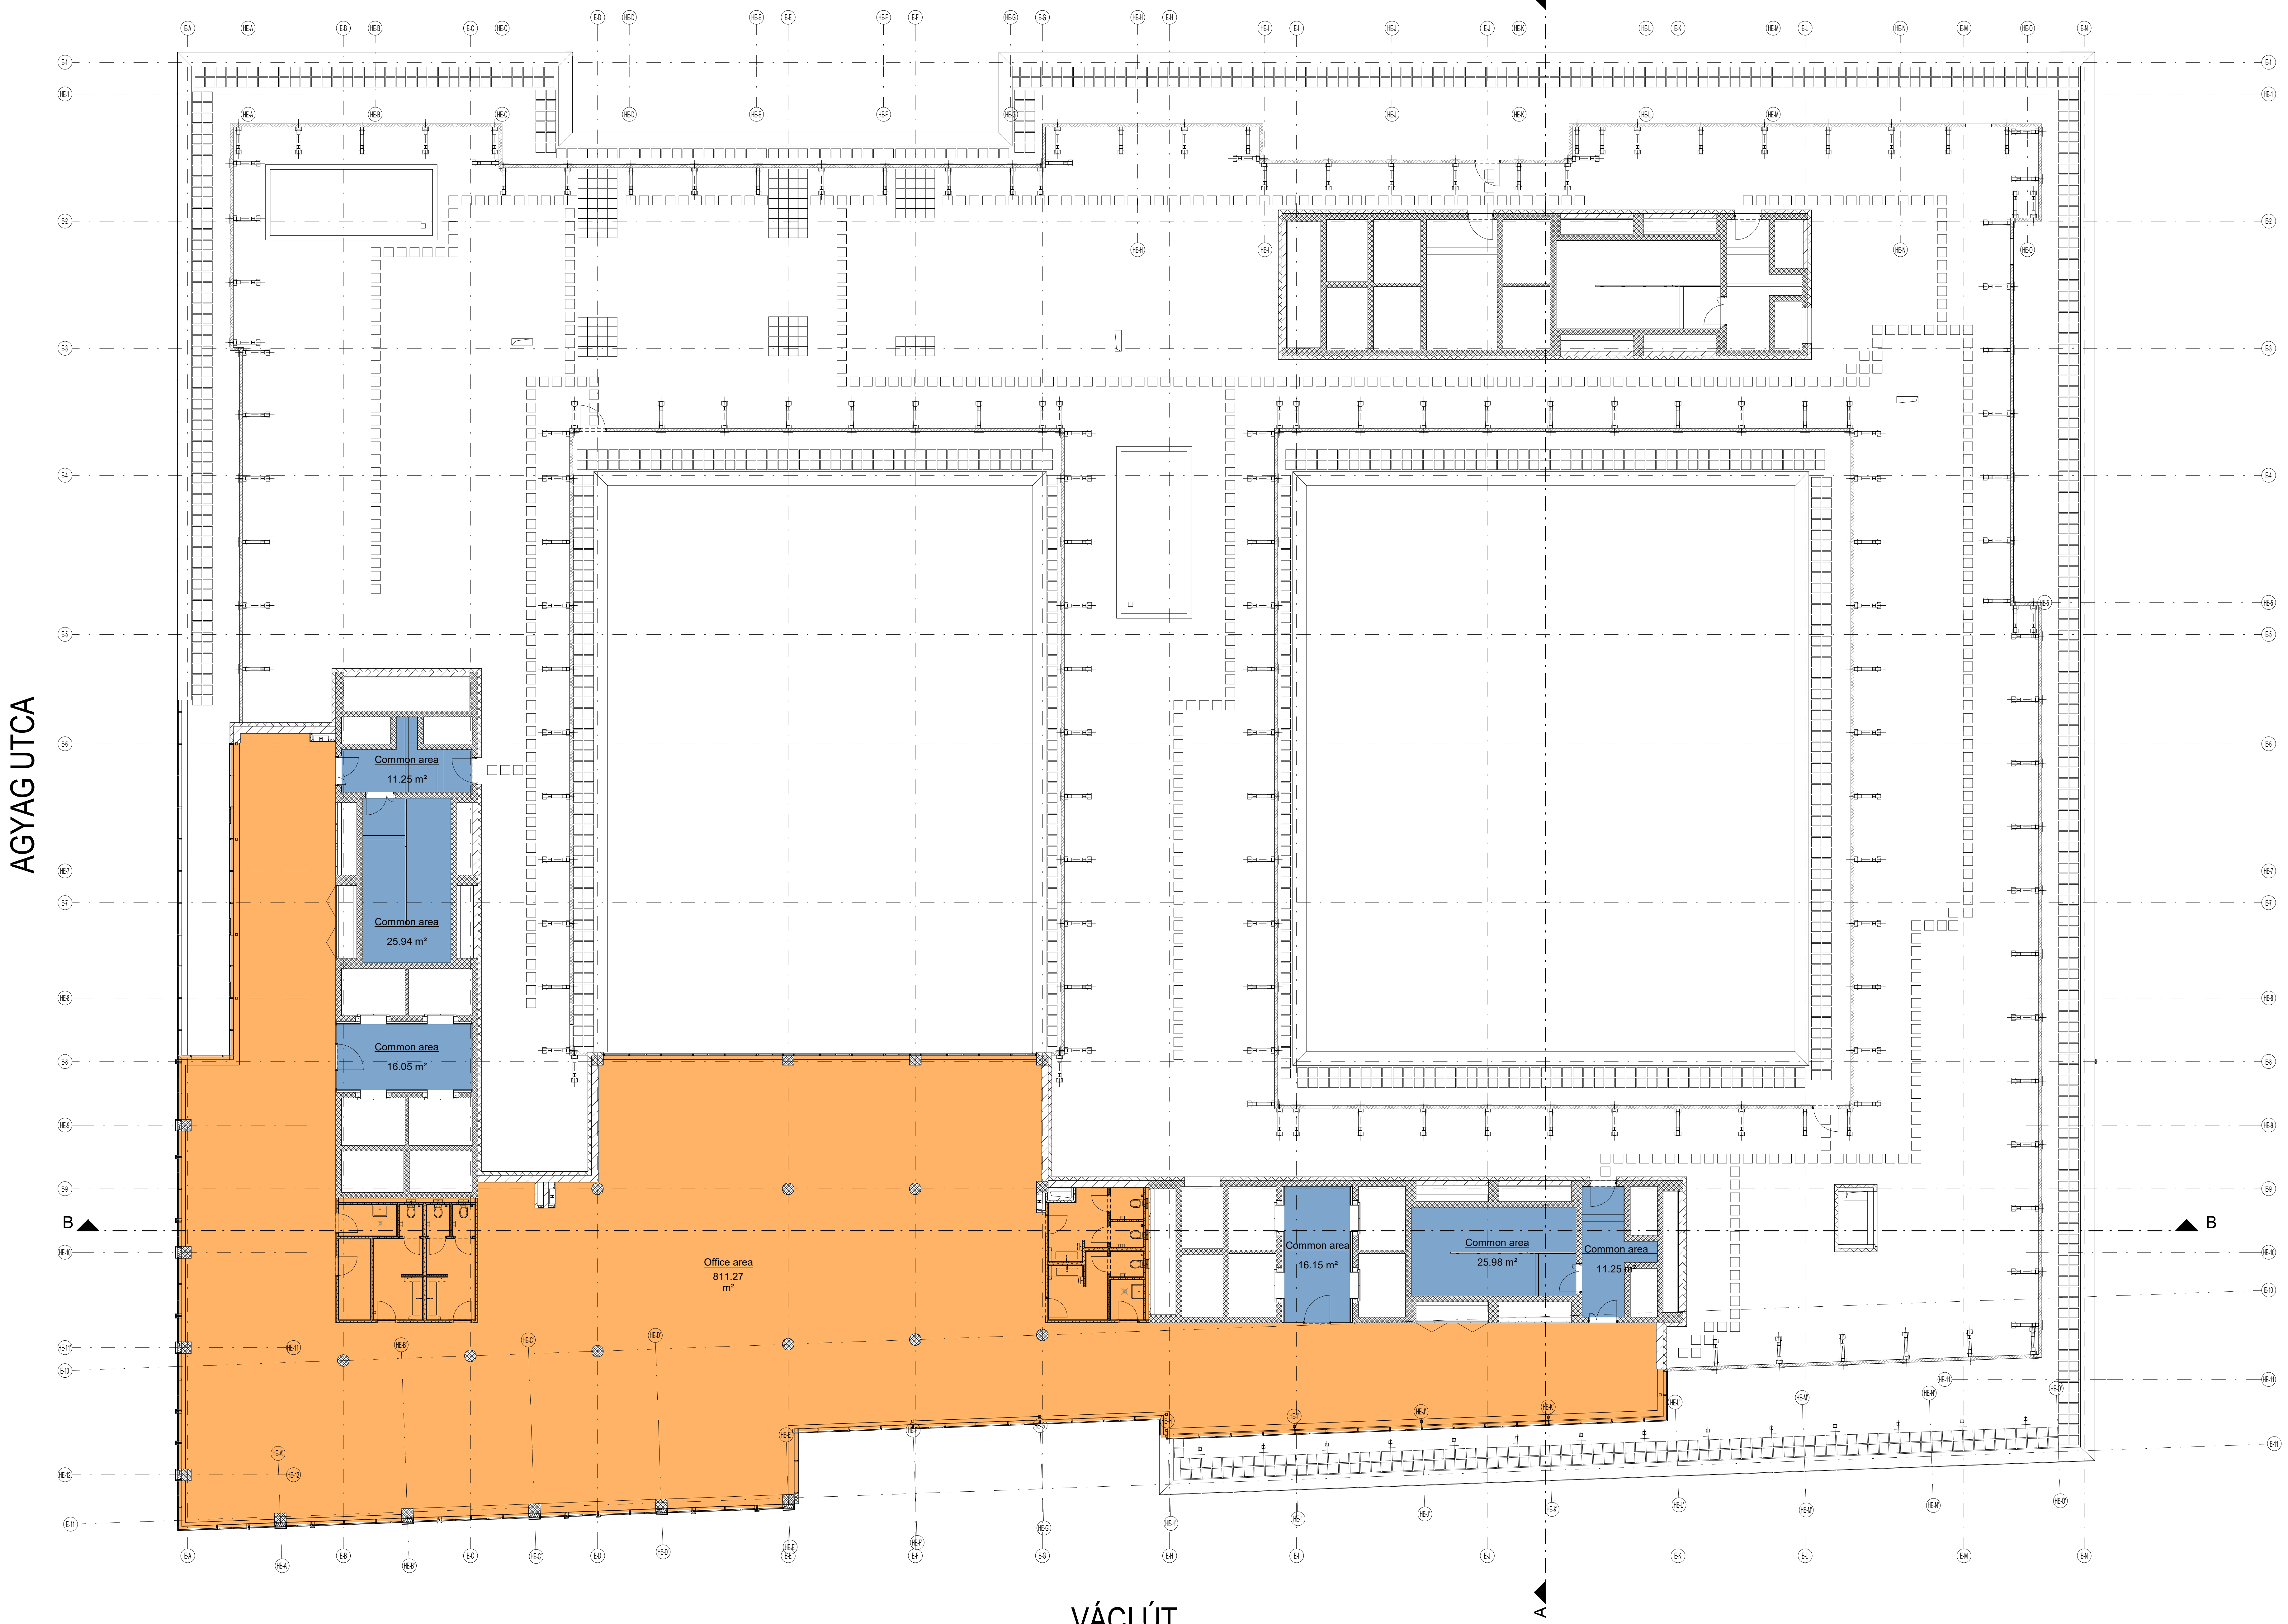

Office area: 811.27 m²

Common area: 106.62 m²

AGYAG UTCA

FIASTYÚK UTCA

VÁCI ÚT

A tervezés minden esetben a helyszínen történő szemrevételezésre épül. A méretek minden esetben a helyszínen ellenőrzendőek! A rajz a műszaki kiviteli terv és a műszaki kiviteli terv alapján készült.

A tervezés minden esetben a helyszínen történő szemrevételezésre épül. A méretek minden esetben a helyszínen ellenőrzendőek! A rajz a műszaki kiviteli terv és a műszaki kiviteli terv alapján készült.

Váci Greens E Irodaépület
Budapest, Váci út 129-133. HRSZ: 26103

MŰSZAKI KIVITELI TERV

ÉPÍTETŐ CITY TOWER Kft.
1138 Budapest, Váci út 117-119.

GENERÁL TERVEZŐ TIBA ÉPÍTÉSZ STÚDIÓ KFT.
Bemutató u. 15. Budapest H-1022
Tel: +36 1 336 0961
Fax: +36 1 336 0962
info@tibo-epitesz.com

TIBA
Király Zoltán ÉT 01-447207
vki_epiteszmenek@tibo-epitesz.com
Brazsik Zoltán
Bacskay Balázs, Buzsák-Lantos Zoltán, Csádryi Zoltán, Cségenyi Csaba,
Elekkes Gabriella, Hágas Veronika, Horvácz Márk, Kállosi Zoltán, Kocsis Zsombor

ÁLTALÁNOS SZAKÁGI TERVEZŐK

TARTÓSZERKEZETEK MARKOVITS TANÁCSADÓ MÉRŐKÖRÖD
Sasó István u. 12. Budapest H-1019
Tel: +36 1 212 9098
Fax: +36 1 214 9379
m.peter@markovits.com

ÉPÜLETGÉPÉSZET Kiptev TMT Kft.
Enk. u. 1. Budapest H-1089
Tel: +36 1 439 9050
parf.aktar@kiptev.hu

ÉPÜLETVILÁMOSSÁG Kiptev TMT Kft.
Enk. u. 1. Budapest H-1089
Tel: +36 1 439 9050
laszlo.erzsabet@kiptev.hu

TÜZVÉDELME Flammex Corrite Kft.
Sarkányi u. 2. Budapest H-1144
Tel: +36 1 222 5692
nagy.bela19@gmail.com

Markovits Péter T1 01-7842
Sasó István
Kozmátskay Róbert
stallus@markovits.com

Párfi Szilárd Attila G 13-9633
kozmetikus@kozmetikus.com

Mónir Róbert
epitesz@kozmetikus.com

László Erzsébet V 01-3563
elektronikus@kozmetikus.com

Nagy Béla, Pukánszky Gabriella
szociologus@kozmetikus.com

DOKUMENTUM CÍME 7. EMELET RICS

ELŐKÍRDÁS DÁTUMA (R00) 2019.02.12. AKTUALIS KÍRDÁS DÁTUMA 2019.04.09. LÉPTÉK 1 : 100 OLDALSZÁM 1200 x 840 MÉRET

PROJEKT ÉPÜLET TERVFÁZIS SZAKÁG DOK. TÍPUSA RAJZSZÁM TERVÁLTOZAT

VG E EX AR CAL E.00.07